



浙江省三建建设集团有限公司
ZHEJIANG PROVINCE SANJIAN CONSTRUCTION GROUP CO., LTD.

杭州市上城区雷霞路60号长城大厦
电话: 0571-87960291
传真: 0571-87960019
网址: www.ccsjt.cn

会签	实名	签名
建筑		
结构		
给排水		
电气		
暖通		
弱电		

备注

实名	签名
审定人 王锋	王锋
审核人 童长松	童长松
校对人 陈小娜	陈小娜
制图人 王珍妮	王珍妮

建设单位
芜湖前湾集团有限公司


工程名称
芜湖建筑科技产业园二期(B区二标段)项目

子项
13#楼

图纸名称
13#楼一层平面布置图

工程编号	ZSJY-2022-060
图号	饰施-37
日期	2023.07

未盖出图专用章图纸无效

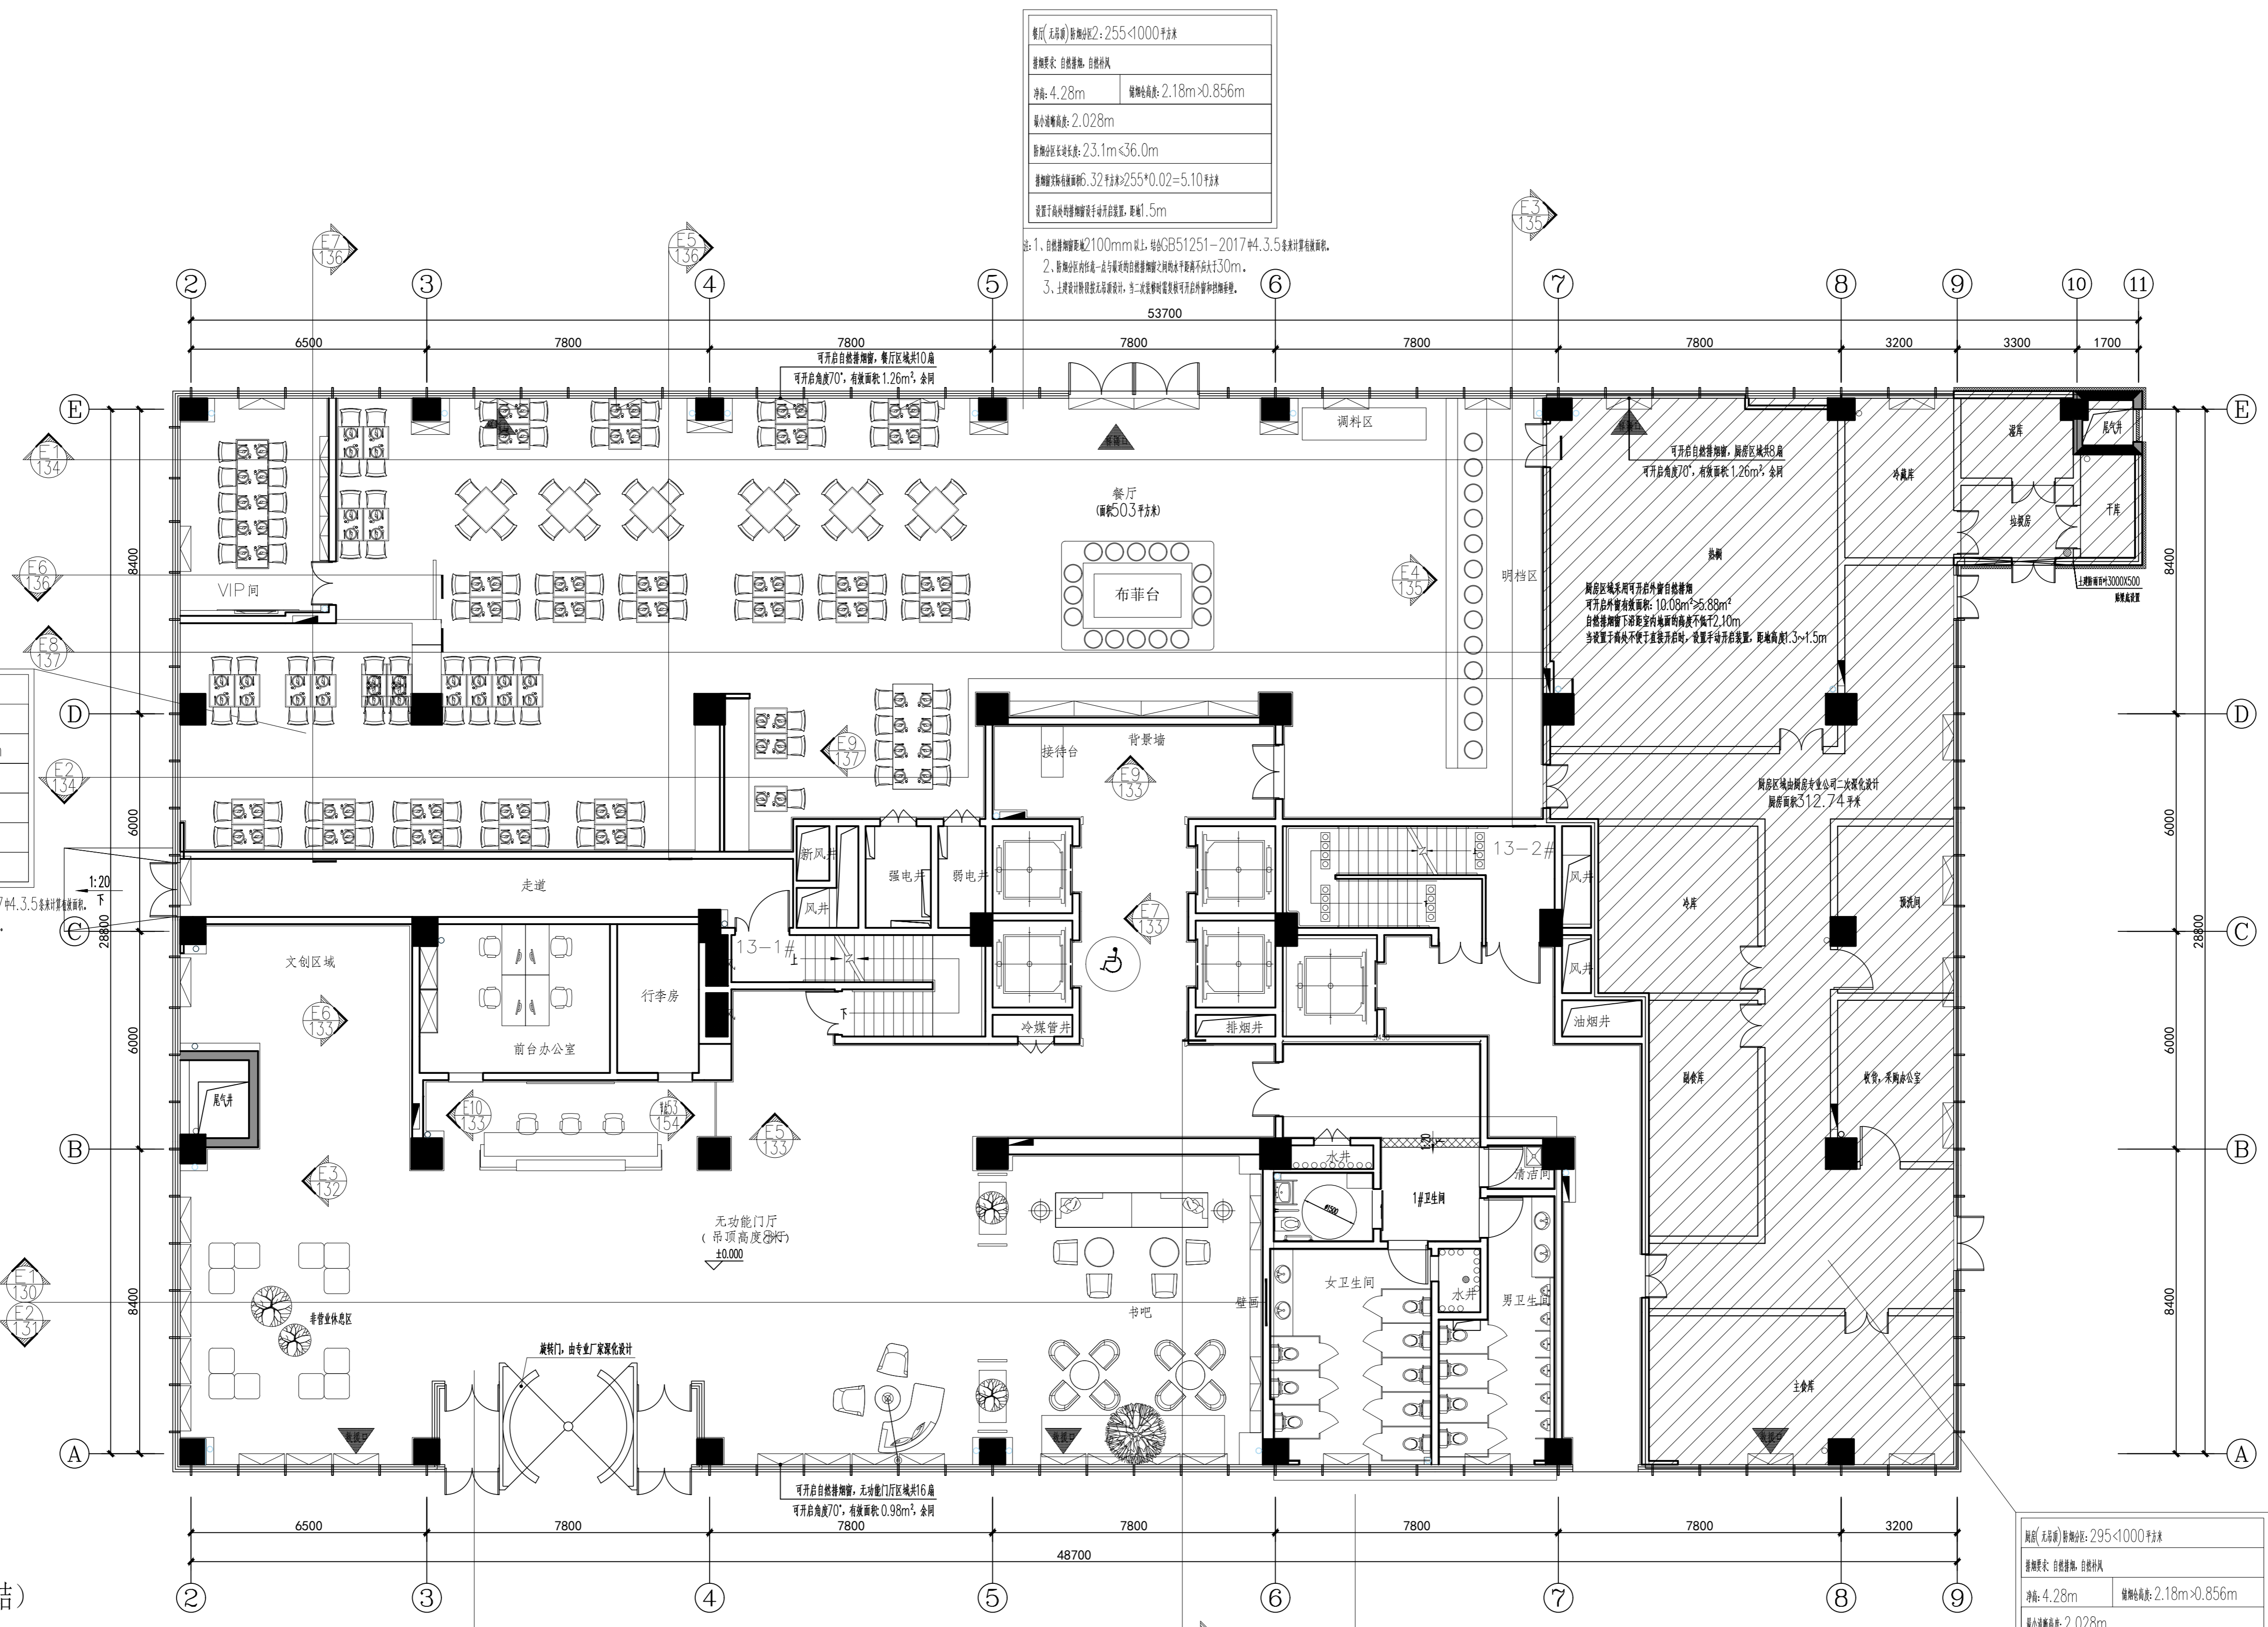

13#楼一层平面布置图

1:100

实名	签名
设计负责人 孙丁	
专业负责人 童长松	
设计人 王珍妮	
注册(执业)章	
预留章	
出图章	
审图章	
竣工章	

楼层(无吊顶) 225<1000	材料
规格: 4.28m	规格: 2.18m x 0.856m
最小净高: 2.028m	
净高: 2.13m < 36.0m	
净高: 2.04m < 225 * 0.02 = 4.50m	
注: 1. 自然排烟窗净宽≥1000mm时, 按GB51251-2017中4.3.5条计算排烟面积。	
2. 排烟窗的开启高度≥1.0m且排烟窗的净宽≥1.0m时, 排烟窗的净宽不小于300mm。	
3. 上述排烟窗的开启方式为手动开启, 当火灾发生时能自动开启并关闭。	

楼层	层高	标高
构架顶		47.300
屋面层		43.800 (结)
十一层	3.90m	39.900
十层	3.90m	36.000
九层	3.90m	32.100
八层	3.90m	28.200
七层	3.90m	24.300
六层	3.90m	20.400
五层	3.90m	16.500
四层	3.90m	12.600
三层	3.90m	8.700
二层	4.20m	4.500
一层	4.50m	0.000
地下一层	4.40m	-5.400

A1 841x594